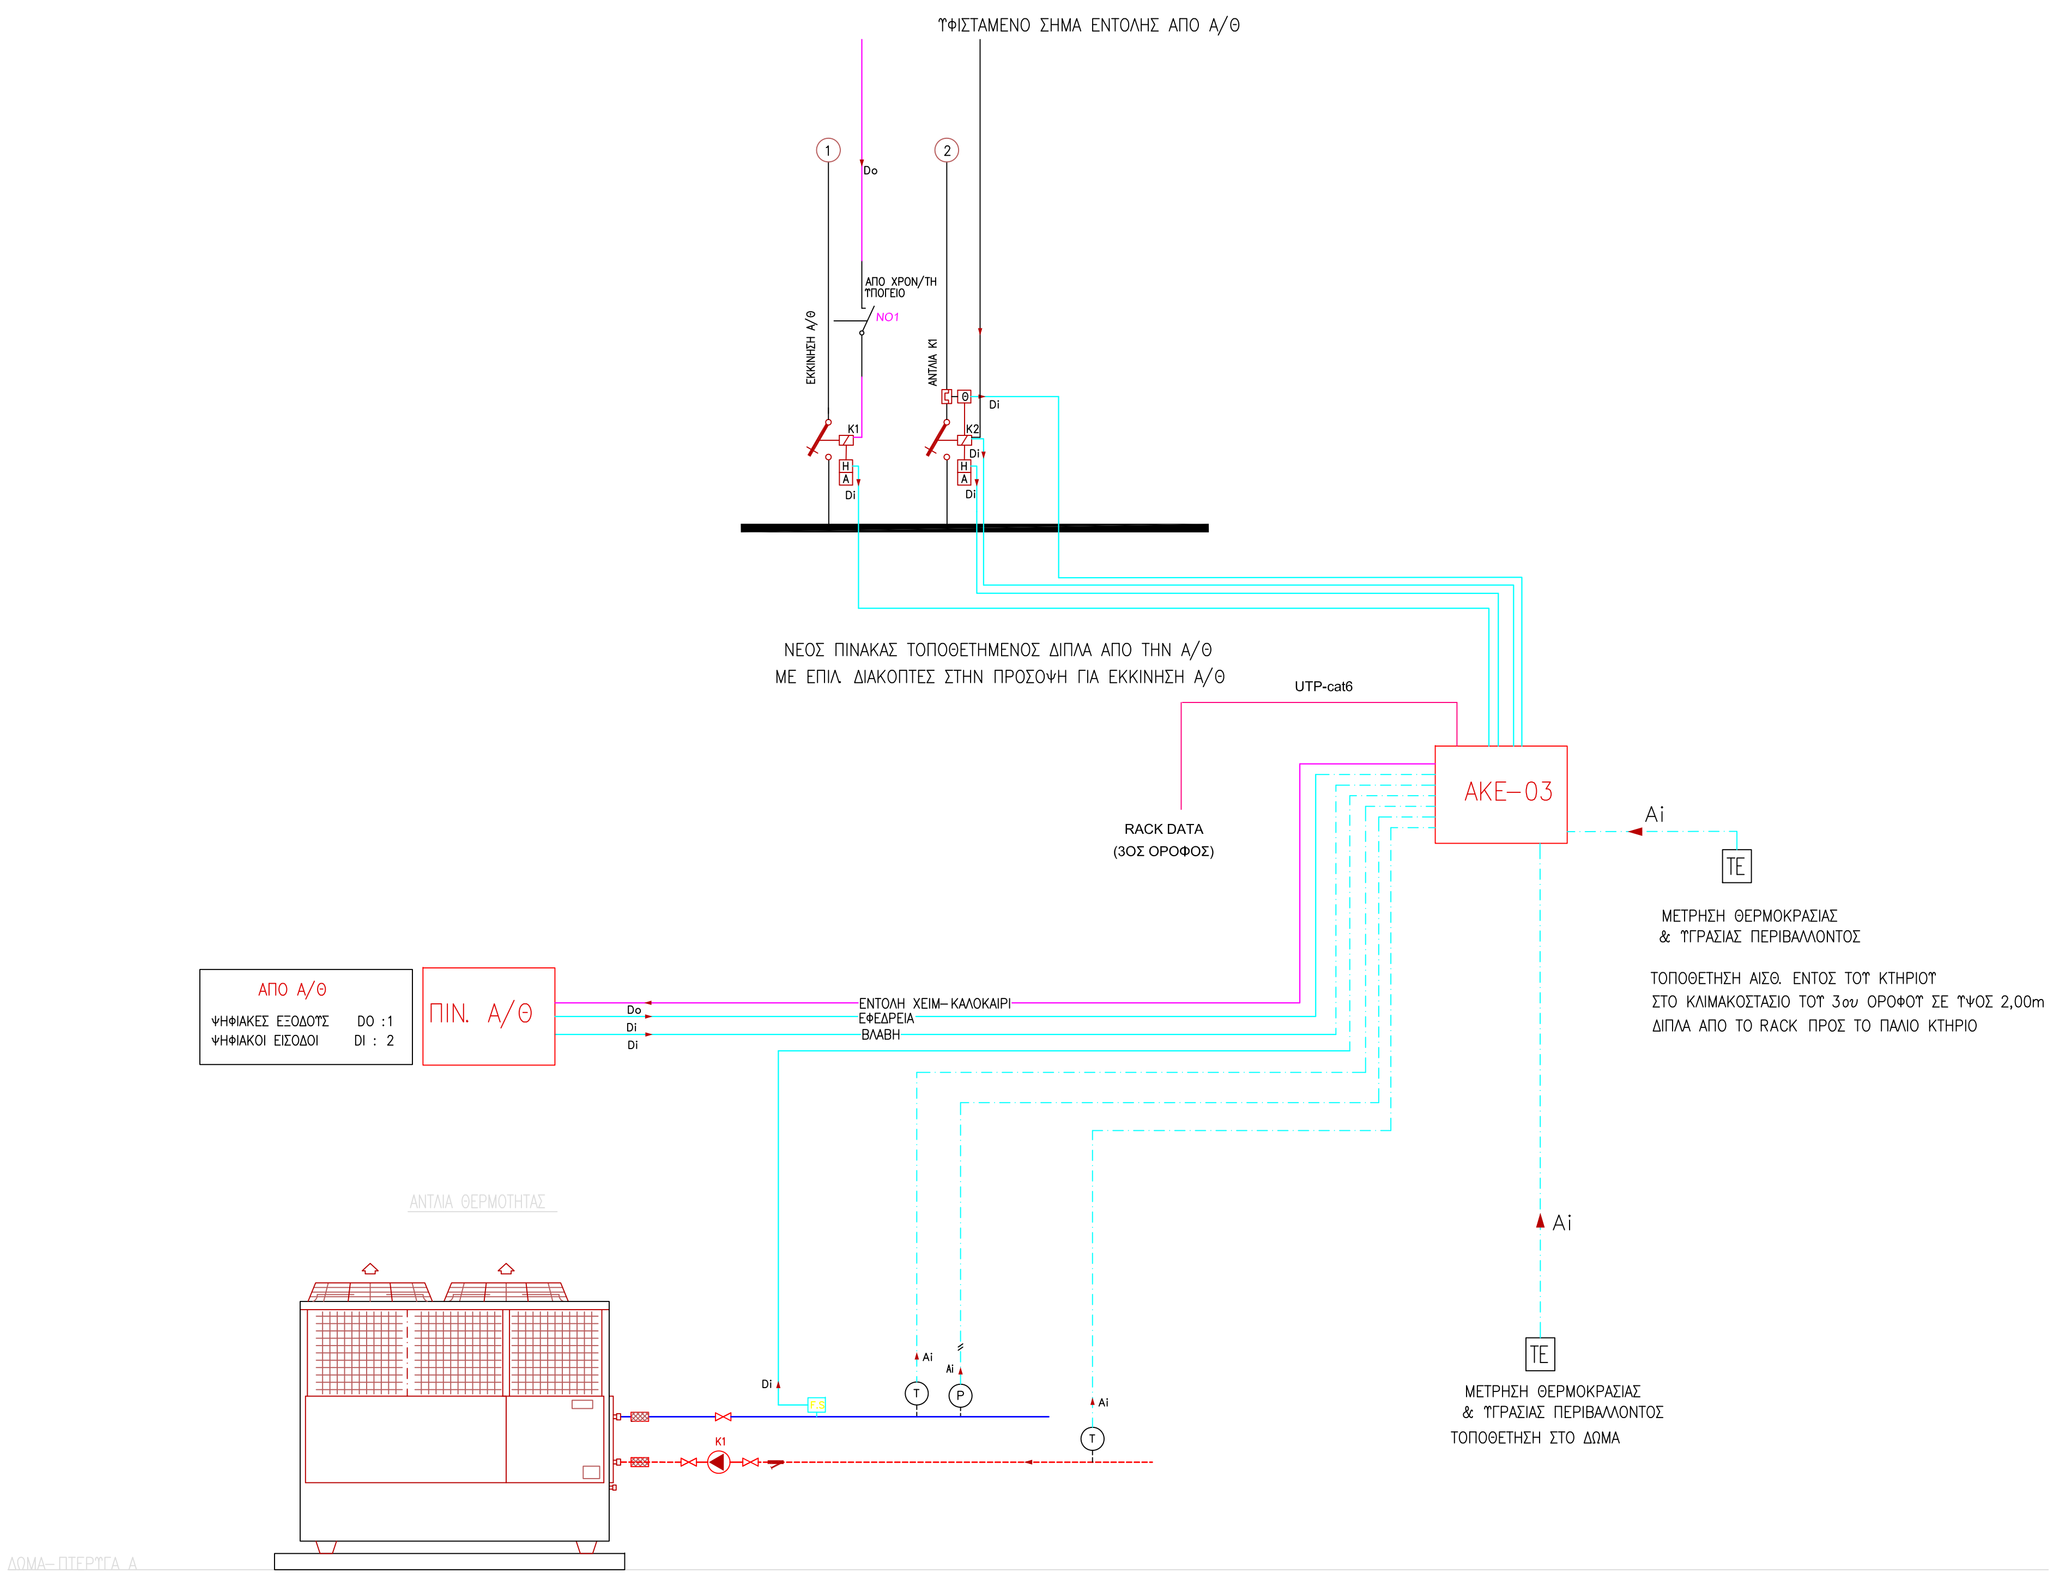

ΥΠΟΜΝΗΜΑ

	ΚΑΛΩΔΙΟ LIYCY 2x1mm2 ΨΗΦΙΑΚΗΣ ΕΙΣΟΔΟΥ
	ΚΑΛΩΔΙΟ LIYCY 4x1mm2 ΑΝΑΛΟΓΙΚΗΣ ΕΙΣΟΔΟΥ
	ΚΑΛΩΔΙΟ LIYCY 2x1mm2 ΨΗΦΙΑΚΗΣ ΕΞΟΔΟΥ
	ΚΑΛΩΔΙΟ LIYCY 4x1mm2 ΑΝΑΛΟΓΙΚΗΣ ΕΞΟΔΟΥ
	ΚΑΛΩΔΙΟ UTP-Cat6
Do	DIGITAL OUTPUT
Di	DIGITAL INPUT
Ao	ANALOG OUTPUT
Ai	ANALOG INPUT
F	ΔΙΑΚΟΠΤΗΣ ΡΟΗΣ (FLOW SWITCH)
TE	ΑΙΣΘΗΤΗΡΙΟ ΘΕΡΜΟΚΡΑΣΙΑΣ-ΥΓΡΑΣΙΑΣ ΕΞ. ΧΩΡΟΥ
P	ΑΙΣΘΗΤΗΡΑΣ ΠΙΕΣΗΣ
FL	ΑΙΣΘΗΤΗΡΙΟ ΠΑΛΜΟΥ ΜΕΤΡΗΣΗΣ ΡΟΗΣ
C	ΘΕΡΜΙΚΟ
C1	ΑΥΤΟΜΑΤΟΣ ΔΙΑΚΟΠΤΗΣ ΤΗΛΕΧΕΙΡΙΣΜΟΥ
H A	ΡΑΓΟΔΙΑΚΟΠΤΗΣ HAND-OF-AUTO
	ΠΑΡΟΧΟΜΕΤΡΟ ΝΕΡΟΥ
ΑΚΕ	ΑΠΟΜΑΚΡΥΣΜΕΝΟ ΚΕΝΤΡΟ ΕΛΕΓΧΟΥ

IOANNIS KONTOS

Digitally signed by IOANNIS KONTOS
Reason: Ακριβές Αντίγραφο
Date: 2017.10.04 12:53:05 +03'00'

Ε Λ Η Ν Ι Κ Η Δ Η Μ Ο Κ Ρ Α Τ Ι Α
Ε Θ Ν Ι Κ Ο Μ Ε Τ Σ Ο Β Ι Ο Π Ο Λ Υ Τ Ε Χ Ν Ε Ι Ο
ΓΕΝΙΚΗ ΔΙΕΥΘΥΝΣΗ ΤΕΧΝΙΚΩΝ ΥΠΗΡΕΣΙΩΝ
Τ Μ Η Μ Α Μ Ε Λ Ε Τ Ω Ν
Πολυτεχνειούπολη, Ηρ. Πολυτεχνείου 9, 15780 Ζωγράφου, Τηλ.: 2107723753, Fax: 2107721208

ΕΡΓΟ:	ΕΓΚΑΤΑΣΤΑΣΗ BMS ΣΕ ΛΕΒΗΤΟΣΤΑΣΙΑ & ΑΝΤΛΙΕΣ ΘΕΡΜΟΤΗΤΑΣ ΚΤΗΡΙΩΝ ΤΗΣ ΠΟΛΥΤΕΧΝΕΙΟΥΠΟΛΗΣ
ΘΕΣΗ ΕΡΓΟΥ:	ΠΟΛΥΤΕΧΝΕΙΟΥΠΟΛΗ ΖΩΓΡΑΦΟΥ

ΜΕΛΕΤΗ ΣΥΣΤΗΜΑΤΟΣ ΕΛΕΓΧΟΥ BMS

ΗΜ ΜΕΛΕΤΗ		
BMS ΑΝΤΛΙΑΣ ΘΕΡΜΟΤΗΤΑΣ ΠΤ.Α ΑΝΤΟΧΗΣ ΥΛΙΚΩΝ (ΚΤ. 12Ζα)		BMS.05
ΗΜΕΡΟΜΗΝΙΑ:	ΙΟΥΛΙΟΣ 2017	ΚΛΙΜΑΚΑ: ΑΝΕΥ

ΜΕΛΕΤΗΤΕΣ	
ΜΕΛΕΤΕΣ Η/Μ ΕΓΚΑΤΑΣΤΑΣΕΩΝ:	ΦΡΑΓΓΗΣ ΚΩΝΣΤΑΝΤΙΝΟΣ μηχανολόγος μηχανικός
	ΖΗΣΟΠΟΥΛΟΣ ΒΑΣΙΛΕΙΟΣ μηχανολόγος μηχανικός

Ε Λ Ε Γ Χ Θ Η Κ Ε	Θ Ε Ω Ρ Η Θ Η Κ Ε
Η προϊσταμένη του Τμήματος Μελετών	Η αναπληρώτρια προϊσταμένη της Δ/νσης Τεχνικών Υπηρεσιών
ΕΛΠΙΝΙΚΗ ΒΟΓΙΑΤΖΗ Πολιτικός Μηχανικός	ΕΛΠΙΝΙΚΗ ΒΟΓΙΑΤΖΗ Πολιτικός Μηχανικός