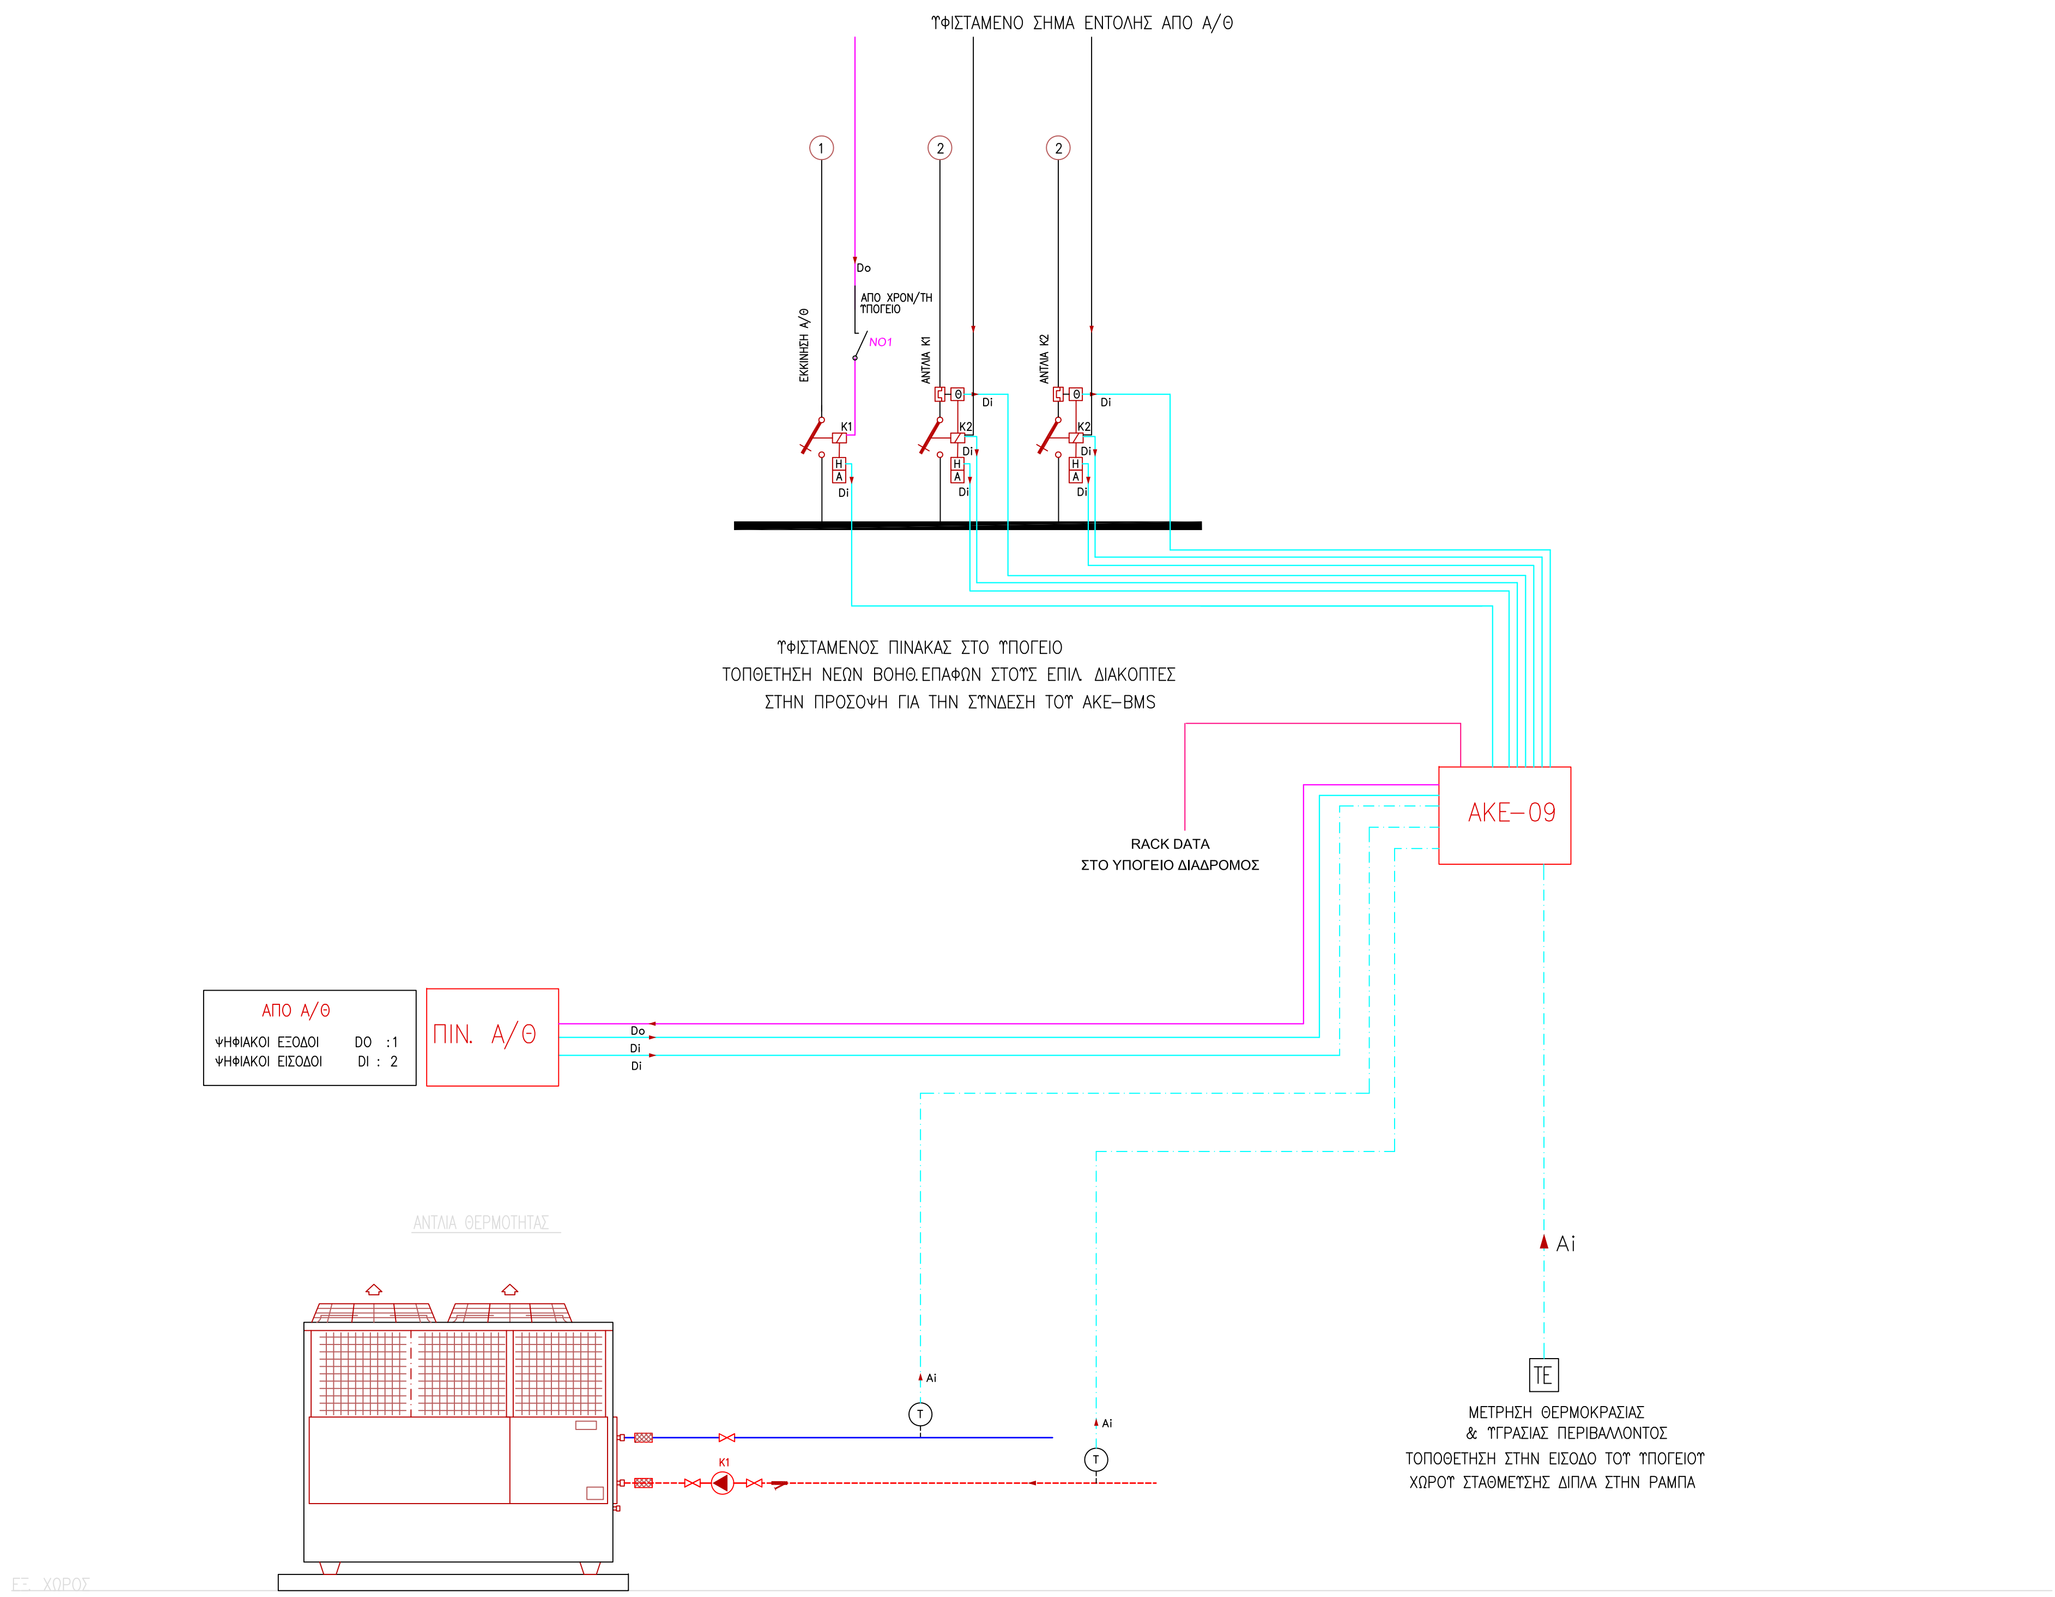

ΥΠΟΜΝΗΜΑ

	ΚΑΛΩΔΙΟ LIYCY 2x1mm2 ΨΗΦΙΑΚΗΣ ΕΙΣΟΔΟΥ
	ΚΑΛΩΔΙΟ LIYCY 4x1mm2 ΑΝΑΛΟΓΙΚΗΣ ΕΙΣΟΔΟΥ
	ΚΑΛΩΔΙΟ LIYCY 2x1mm2 ΨΗΦΙΑΚΗΣ ΕΞΟΔΟΥ
	ΚΑΛΩΔΙΟ LIYCY 4x1mm2 ΑΝΑΛΟΓΙΚΗΣ ΕΞΟΔΟΥ
	ΚΑΛΩΔΙΟ UTP-Cat6
Do	DIGITAL OUTPUT
Di	DIGITAL INPUT
Ao	ANALOG OUTPUT
Ai	ANALOG INPUT
F	ΔΙΑΚΟΠΤΗΣ ΡΟΗΣ (FLOW SWITCH)
TE	ΑΙΣΘΗΤΗΡΙΟ ΘΕΡΜΟΚΡΑΣΙΑΣ-ΥΓΡΑΣΙΑΣ ΕΞ. ΧΩΡΟΥ
P	ΑΙΣΘΗΤΗΡΑΣ ΠΙΕΣΗΣ
FL	ΑΙΣΘΗΤΗΡΙΟ ΠΑΛΜΟΥ ΜΕΤΡΗΣΗΣ ΡΟΗΣ
	ΘΕΡΜΙΚΟ
C1	ΑΥΤΟΜΑΤΟΣ ΔΙΑΚΟΠΤΗΣ ΤΗΛΕΧΕΙΡΙΣΜΟΥ
H A	ΡΑΓΟΔΙΑΚΟΠΤΗΣ HAND-OF-AUTO
	ΠΑΡΟΧΟΜΕΤΡΟ ΝΕΡΟΥ
ΑΚΕ	ΑΠΟΜΑΚΡΥΣΜΕΝΟ ΚΕΝΤΡΟ ΕΛΕΓΧΟΥ

IOANNIS KONTOS

Digitally signed by IOANNIS KONTOS
Reason: Ακριβές Αντίγραφο
Date: 2017.10.04 12:58:43 +03'00'

ΕΛΛΗΝΙΚΗ ΔΗΜΟΚΡΑΤΙΑ
ΕΘΝΙΚΟ ΜΕΤΣΟΒΙΟ ΠΟΛΥΤΕΧΝΕΙΟ
ΓΕΝΙΚΗ ΔΙΕΥΘΥΝΣΗ ΤΕΧΝΙΚΩΝ ΥΠΗΡΕΣΙΩΝ
ΤΜΗΜΑ ΜΕΛΕΤΩΝ
Πολυτεχνειούπολη, Ηρ. Πολυτεχνείου 9, 15780 Ζωγράφου, Τηλ.: 2107723753, Fax: 2107721208

ΕΡΓΟ:	ΕΓΚΑΤΑΣΤΑΣΗ BMS ΣΕ ΛΕΒΗΤΟΣΤΑΣΙΑ & ΑΝΤΛΙΕΣ ΘΕΡΜΟΤΗΤΑΣ ΚΤΗΡΙΩΝ ΤΗΣ ΠΟΛΥΤΕΧΝΕΙΟΥΠΟΛΗΣ
ΘΕΣΗ ΕΡΓΟΥ:	ΠΟΛΥΤΕΧΝΕΙΟΥΠΟΛΗ ΖΩΓΡΑΦΟΥ

ΜΕΛΕΤΗ ΣΥΣΤΗΜΑΤΟΣ ΕΛΕΓΧΟΥ BMS

ΗΜ ΜΕΛΕΤΗ		
BMS - ΑΝΤΛΙΑ ΘΕΡΜΟΤΗΤΑΣ ΤΟΥ ΚΤ. ΓΡΑΦΕΙΩΝ ΛΙΜΕΝΙΚΩΝ ΕΡΓΩΝ (ΚΤ. 12Α)		BMS.11
ΗΜΕΡΟΜΗΝΙΑ:	ΙΟΥΛΙΟΣ 2017	ΚΛΙΜΑΚΑ: ΑΝΕΥ

ΜΕΛΕΤΗΤΕΣ		
ΜΕΛΕΤΕΣ Η/Μ ΕΓΚΑΤΑΣΤΑΣΕΩΝ:	ΦΡΑΓΓΗΣ ΚΩΝΣΤΑΝΤΙΝΟΣ μηχανολόγος μηχανικός	
	ΖΗΣΟΠΟΥΛΟΣ ΒΑΣΙΛΕΙΟΣ μηχανολόγος μηχανικός	

ΕΛΕΓΧΘΗΚΕ	ΘΕΩΡΗΘΗΚΕ
Η προϊσταμένη του Τμήματος Μελετών	Η αναπληρώτρια προϊσταμένη της Δ/νσης Τεχνικών Υπηρεσιών
ΕΛΠΙΝΙΚΗ ΒΟΓΙΑΤΖΗ Πολιτικός Μηχανικός	ΕΛΠΙΝΙΚΗ ΒΟΓΙΑΤΖΗ Πολιτικός Μηχανικός